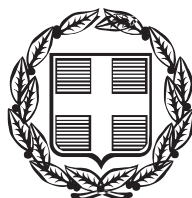



# ΕΦΗΜΕΡΙΣ ΤΗΣ ΚΥΒΕΡΝΗΣΕΩΣ

## ΤΗΣ ΕΛΛΗΝΙΚΗΣ ΔΗΜΟΚΡΑΤΙΑΣ

**ΤΕΥΧΟΣ ΤΕΤΑΡΤΟ** **Αρ. Φύλλου 20**

28 Ιανουαρίου 2014


## ΠΕΡΙΕΧΟΜΕΝΑ

### ΑΠΟΦΑΣΕΙΣ



## ΑΠΟΦΑΣΕΙΣ

Αριθμ. 2173/512 (1)

**Καθορισμός ορίων αιγιαλού, παραλίας στη θέση «Παλαιόκαστρο - «Όρμος Ντόμινου», Νήσου Ίου.**

Η ΓΕΝΙΚΗ ΓΡΑΜΜΑΤΕΑΣ
ΑΠΟΚΕΝΤΡΩΜΕΝΗΣ ΔΙΟΙΚΗΣΗΣ ΑΙΓΑΙΟΥ

Έχοντας υπόψη:

1. Τις διατάξεις των άρθρων 3, 4 και 5 του Ν. 2971/2001 (ΦΕΚ 285/τ.Α/19-12-2001) «περί αιγιαλού και παραλίας».

2. Τις διατάξεις του άρθρου 113 του Ν. 3978/2011 (ΦΕΚ 137/Α/2011)

3. Τις διατάξεις του 3200/55 «περί διοικητικής αποκέντρωσης», όπως αυτές τροποποιήθηκαν και ισχύουν σήμερα με τα Ν.Δ. 532/1970, Β.Δ. 704/1970, Β.Δ. 705/1970, Β.Δ. 192/1972, Π.Δ. 71/1984, Π.Δ. 347/1986, Ν. 2026/1992 και Π.Δ. 97/1993.

4. Τις διατάξεις του άρθρου 19 παραγρ. 5 Ν. 2344/1995, του άρθρου 52 παρ. 6 Ν. 2218/1994, του άρθρου 4 παρ. 7 του Ν. 2240/1994, δυνάμει των οποίων αρμοδιότητες του Υπουργείου Οικονομικών που είχαν μεταβιβασθεί στους Νομάρχες, ανήκουν στον Περιφερειακό Δ/ντή, σε συνδυασμό με αυτές του άρθρου 14 παρ. 2 του Ν. 2399/1996 με τις οποίες προβλέπεται η κατάργηση των θέσεων των Περ/κών Δ/ντών, οι αρμοδιότητες πλέον του οποίου περιήλθαν στο Γενικό Γραμματέα της Περιφέρειας και ασκούνται από τον αναπληρωτή Περ/κό Δ/ντή.

5. Τις διατάξεις του τετάρτου εδαφίου της παρ. 2 του άρθρου 1 και της παρ. 6 του ιδίου άρθρου του Ν. 2503/97 «Διοίκηση, οργάνωση, στελέχωση της Περιφέρειας, ρύθμιση θεμάτων για την Τοπική Αυτοδιοίκηση και άλλες διατάξεις» (ΦΕΚ 107/Α), σύμφωνα με τις οποίες οι Περιφερειακές Υπηρεσίες του Υπουργείου Οικονομικών, που συγκροτούσαν την Περιφερειακή Διοίκηση του Νομού ή της Νομαρχίας, δεν υπήχθησαν στην ενιαία οργανική μονάδα της Περιφέρειας, ούτε καταργήθηκαν αλλά αποτελούν από 1-9-1997, Υπηρεσίες του Υπουργείου Οικονομικών.

6. Τον Ν. 3220/2004, «Μέτρα αναπτυξιακής και κοινωνικής πολιτικής-αντικειμενοποίηση του φορολογικού ελέγχου κ.α διατάξεις» (ΦΕΚ 15/Α/28-1-2004.

7. Τη με αριθμό 1030067/296/Α006/7-4-2004, εγκύκλιο, της Δ/νσης Οργάνωσης του Υπουργείου Οικονομίας και Οικονομικών.

8. Την υπ' αριθμόν 562/2005 Γνωμοδότηση του Νομικού Συμβουλίου του Κράτους σχετικά με την διάταξη του άρθρου 5 παρ. 5 εδ. γ΄ του Ν. 2971/2001.

9. Τις διατάξεις των άρθρων 6, 280 και 283 του Ν. 3852/2010 «Νέα Αρχιτεκτονική της Αυτοδιοίκησης και της Αποκεντρωμένης Διοίκησης -Πρόγραμμα Καλλικράτης» (ΦΕΚ 87/Α/7-6-2010),

10. Το υπ' αριθμ. 143/23.12.2010 Π.Δ/γμα (ΦΕΚ 236Α/27.12.2010) των Υπουργών Εσωτερικών, Αποκέντρωσης και Ηλεκτρονικής Διακυβέρνησης και Οικονομικών, που αφορά στη σύσταση του Οργανισμού της Αποκεντρωμένης Διοίκησης Αιγαίου.

11. Το υπ' αριθμ. Δ6Α1022671/ΕΞ/10-02-2011 έγγραφο της Γενικής Γραμματείας Φορολογικών και Τελωνιακών Θεμάτων του Υπουργείου Οικονομικών περί «Αρμοδιότητας Υπογραφής».

12. Την υπ' αριθμ. 50458/6402/30.10.2012 απόφαση της Γενικής Γραμματέως της Αποκεντρωμένης Διοίκησης Αιγαίου (ΦΕΚ 3167/Β/29.11.2012) περί παροχής εξουσιοδότησης υπογραφής πράξεων και εγγράφων «Με εντολή Γενικού Γραμματέα» στον Προϊστάμενο της Γενικής Δ/νσης Εσωτερικής Λειτουργίας της Αποκεντρωμένης Διοίκησης Αιγαίου και στους Προϊσταμένους των οργανικών μονάδων αυτής.

13. Το με αριθμ. Φ. 119/274752/22.7.2013 έγγραφο του Γενικού Επιτελείου Εθνικής Άμυνας (Γ.Ε.Ε.Θ.Α.), σύμφωνα με το οποίο το Γ.Ε.Ε.Θ.Α. από πλευράς αρμοδιοτήτων του, όπως αυτές απορρέουν από το άρθρο 17 του Ν. 2971/01, δεν έχει αντίρρηση για την συνέχιση της διαδικασίας καθορισμού των ορίων του Αιγιαλού.

14. Την από 11-6-2013 έκθεση της επιτροπής καθορισμού των ορίων αιγιαλού, παραλίας, στην περιοχή «Παλαιόκαστρο - Όρμος Ντόμινου», νήσου Ίου και το από Σεπτέμβριο του 2012 τοπογραφικό, υψομετρικό και κτηματολογικό διάγραμμα, εξαρτημένο από το κρατικό δίκτυο (ΕΓΣΑ 87), κλίμακας 1:500, το οποίο συντάχθηκε από τον Αγρονόμο Τοπογράφο Μηχανικό Ηρακλή Καπόπουλο, σε μια πινακίδα, ελέγχθηκε για την ακρίβεια της αποτύπωσης στις 11-6-2013 από τον Θεόδωρο Κιουπίδη, Τεχνολόγο Τοπογράφο Μηχανικό της Κτηματικής Υπηρεσίας Ν. Κυκλάδων και θεωρήθηκε την ίδια ημερομηνία από την Μαρία Γούναρη Αναπληρώτρια Προϊσταμένη της Κτηματικής Υπηρεσίας Ν. Κυκλάδων.

15. Το με αριθ. 4039/13.1.2014 έγγραφο της Κτηματικής Υπηρεσίας Ν. Κυκλάδων, αποφασίζουμε:

Επικυρώνουμε την από 11-6-2013 έκθεση της επιτροπής καθορισμού των ορίων αιγιαλού, παραλίας, στη θέση «Παλαιόκαστρο - Όρμος Ντόμινου», νήσου Ίου, καθώς επίσης και το από Σεπτέμβριο του 2012 τοπογραφικό, υψομετρικό και κτηματολογικό διάγραμμα, εξαρτημένο από το κρατικό δίκτυο (ΕΓΣΑ 87), κλίμακας 1:500, το οποίο συντάχθηκε από την Αγρονόμο Τοπογράφο Μηχανικό Ηρακλή Καπόπουλο, σε μία πινακίδα, ελέγχθηκε για την ακρίβεια της αποτύπωσης στις 11-6-2013 από τον Θεόδωρο Κιουπίδη, Τεχνολόγο Τοπογράφο Μηχανικό της Κτηματικής Υπηρεσίας Ν. Κυκλάδων και θεωρήθηκε την ίδια ημερομηνία από την Μαρία Γούναρη, Αναπληρώτρια Προϊσταμένη της Κτηματικής Υπηρεσίας Ν. Κυκλάδων.

1. Καθορίζουμε επί του ανωτέρω τοπογραφικού διαγράμματος:

α) Την οριογραμμή του αιγιαλού με κόκκινη συνεχή πολυγωνική γραμμή και στοιχεία Α1, Α2, Α3 .......... Α21, Α22, Α23.

β) Την οριογραμμή της παραλίας με κίτρινη συνεχή πολυγωνική γραμμή και στοιχεία Π1, Π2, Π3, .............. Π21, Π22, Π23.

2. Η ζώνη παραλίας έχει πλάτος 10 μ. διότι διαφορετικά δεν εξυπηρετούνται οι σκοποί του άρθρου 1 παρ. 2 του Ν. 2971/2001.

Η απόφαση αυτή με την έκθεση της επιτροπής και το τοπογραφικό διάγραμμα να δημοσιευθούν στην Εφημερίδα της Κυβερνήσεως.

Πειραιάς, 15 Ιανουαρίου 2014

Με εντολή Γενικής Γραμματέως
Αποκεντρωμένης Διοίκησης
Η Αναπληρώτρια Γενική Διευθύντρια
ΠΕΤΡΟΥΛΑ ΑΠΟΣΤΟΛΑΚΗ

---

ΕΚΘΕΣΗ ΕΠΙΤΡΟΠΗΣ ΚΑΘΟΡΙΣΜΟΥ
ΤΩΝ ΟΡΙΩΝ ΤΟΥ ΑΙΓΙΑΛΟΥ
(ΑΡΘΡΟ 3 Ν.2971 ΦΕΚ 285 Α΄/19.12.2001)

Για τον καθορισμό των ορίων του αιγιαλού που γίνεται για πρώτη φορά στη θέση «Παλαιόκαστρο-Όρμος Ντόμινου», νήσου Ίου του Νομού Κυκλάδων.

Στην Ίο, σήμερα 11-6-2013, οι υπογεγραμμένοι:

1. ΜΑΡΙΑ ΓΟΥΝΑΡΗ, Αναπλ/τρια προϊσταμένη της Κτηματικής Υπηρεσίας του Νομού Κυκλάδων, ως πρόεδρος,

2. ΘΕΟΔΩΡΟΣ ΚΙΟΥΠΙΔΗΣ, Τεχνολόγος Τοπογράφος Μηχανικός της Κτηματικής Υπηρεσίας του Νομού Κυκλάδων, ως μέλος,

3. ΓΕΩΡΓΙΟΣ ΑΠΟΣΤΟΛΟΥ λιμενάρχης Ίου, ως μέλος, Γραμματέας της Επιτροπής είναι η Αγγελική Ψιλλοπούλου, υπάλληλος της Κτηματικής Υπηρεσίας του Ν. Κυκλάδων.

Τα μέλη της Επιτροπής:

4. Ο Προϊστάμενος του Γραφείου Δόμησης Δήμου Θήρας

5. Ο Πολύκαρπος Πολυχρονάκης, Διευθυντής Χωροταξίας και Περιβάλλοντος της Γενικής Γραμματείας Περιφέρειας Ν. Κυκλάδων αν και προσκλήθηκαν με την με αριθμ. οικ. 1522/6-6-2013 πρόσκληση της προέδρου, δεν παρευρέθησαν αποτελούντες την επιτροπή καθορισμού των ορίων του αιγιαλού δυνάμει του άρθρου 3 του Ν.2971 (ΦΕΚ 285Α΄/19.12.2001), σε συνδυασμό με την με αριθ. 9768/28-9-2011 απόφαση του Γενικού Γραμματέα Αποκεντρωμένης Διοίκησης Αιγαίου, μεταβήκαμε επιτόπου στην προαναφερθείσα περιοχή και

Λαβόντες υπ' όψη

1. Την από 23-11-2012 αίτηση καθορισμού, του Νικολάου Γκίκα, των ορίων του αιγιαλού στην εν λόγω θέση.

2. Το από Σεπτέμβριο του 2012 τοπογραφικό, υψομετρικό και κτηματολογικό διάγραμμα, εξαρτημένο από το κρατικό δίκτυο (ΕΓΣΑ 87), το οποίο συντάχθηκε από τον Ηρακλή Καπόπουλο, Αγρονόμο Τοπογράφο Μηχανικό σε μία πινακίδα σε κλίμακα 1:500, ελέγχθηκε επιτόπου για την ακρίβεια της αποτύπωσης στις 11-6-2013 από τον Θεόδωρο Κιουπίδη, Τεχνολόγο Τοπογράφο Μηχανικό της Κτηματικής Υπηρεσίας του Νομού Κυκλάδων και θεωρήθηκε την ίδια ημερομηνία από την Μαρία Γούναρη, αναπληρώτρια προϊσταμένη της Κτηματικής Υπηρεσίας του Νομού Κυκλάδων.

3. Τις διατάξεις του Ν.2971/2001 «Αιγιαλός, παραλία και άλλες διατάξεις» όπως αυτός ισχύει και τον Ν. 1337/1983 καθώς και την προς αυτόν σχετική Δικαστηριακή και Διοικητική Νομολογία.

4. Την από την επιτόπια μετάβαση σχηματισθείσα αντίληψη περί του πλάτους της βρεχόμενης ζώνης της ξηράς καθώς και τα στοιχεία καθορισμού αιγιαλού και παραλίας που προβλέπονται από το άρθρο 9 του Νόμου 2971/2001 και ειδικότερα:

α. Τη γεωμορφολογία του εδάφους για την οποία αναλυτικά αναφέρεται ότι:

1. Πρόκειται για ανώμαλη βραχώδη ακτή με απότομες κλίσεις και τοπικές καταπτώσεις βράχων. Μικρή αμμώδης παραλία σχηματίζεται προς τα νότια, ως απόληξη ρεματιάς.

2. Της βραχώδους ακτής συνέχονται επικλινείς-βουνώδεις βραχώδεις εκτάσεις με φυσική τυπική κυκλαδίτικη βλάστηση από σχίνα, πουρνάρια κ.λπ. εκτός σχεδίου και αδόμητες. Τις αμμώδους συνέχεται ρεματιά.

3. Η ακτή προσβάλλεται από ανέμους βορείων-βορειανατολικών και ανατολικών διευθύνσεων. Το ανάπτυγμα πελάγους είναι μεγάλο και ανεμπόδιστο προς αυτές τις κατευθύνσεις και η επίδραση του κυματισμού επί της ακτής είναι έντονη.

4. Ο πυθμένας είναι μικτής μορφής, αμμώδης και βραχώδης.

5. Δεν παρατηρήθηκαν παράκτιοι φυσικοί πόροι.

6. Δεν υπάρχουν γνωστά και καταγεγραμμένα δημόσια ακίνητα

7. Δεν υφίσταται Κτηματολόγιο

8. Ολόκληρη η νήσος Ίος με το ΦΕΚ 763/Β΄/1977 έχει χαρακτηριστεί ιδιαίτερου φυσικού κάλλους.

β. Εντός αιγιαλού και παραλίας δεν υπάρχουν κατασκευές και επεμβάσεις, αποφασίζουμε:

1. Καθορίζουμε επί του ανωτέρω τοπογραφικού διαγράμματος:

α) Την οριογραμμή του αιγιαλού με ερυθρά συνεχή πολυγωνική γραμμή και στοιχεία Α1, Α2, Α3, ........., Α21, Α22, Α23.

β) Την οριογραμμή της παραλίας με κίτρινη συνεχή πολυγωνική γραμμή και στοιχεία Π1, Π2, Π3, .........., Π21, Π22, Π23.

2. Η ζώνη της παραλίας έχει πλάτος δέκα (10) μέτρα γιατί διαφορετικά δεν εξυπηρετούνται οι σκοποί του άρθρου 1 παρ. του Ν. 2971/2001.


Η Επιτροπή

Η Πρόεδρος
ΜΑΡΙΑ ΓΟΥΝΑΡΗ

Τα Μέλη
ΘΕΟΔΩΡΟΣ ΚΙΟΥΠΙΔΗΣ
ΓΕΩΡΓΙΟΣ ΑΠΟΣΤΟΛΟΥ

**ΕΘΝΙΚΟ ΤΥΠΟΓΡΑΦΕΙΟ**

Για τεχνικούς λόγους στο σχεδιάγραμμα, έγινε σμίκρυνση, κατά ποσοστό 36%

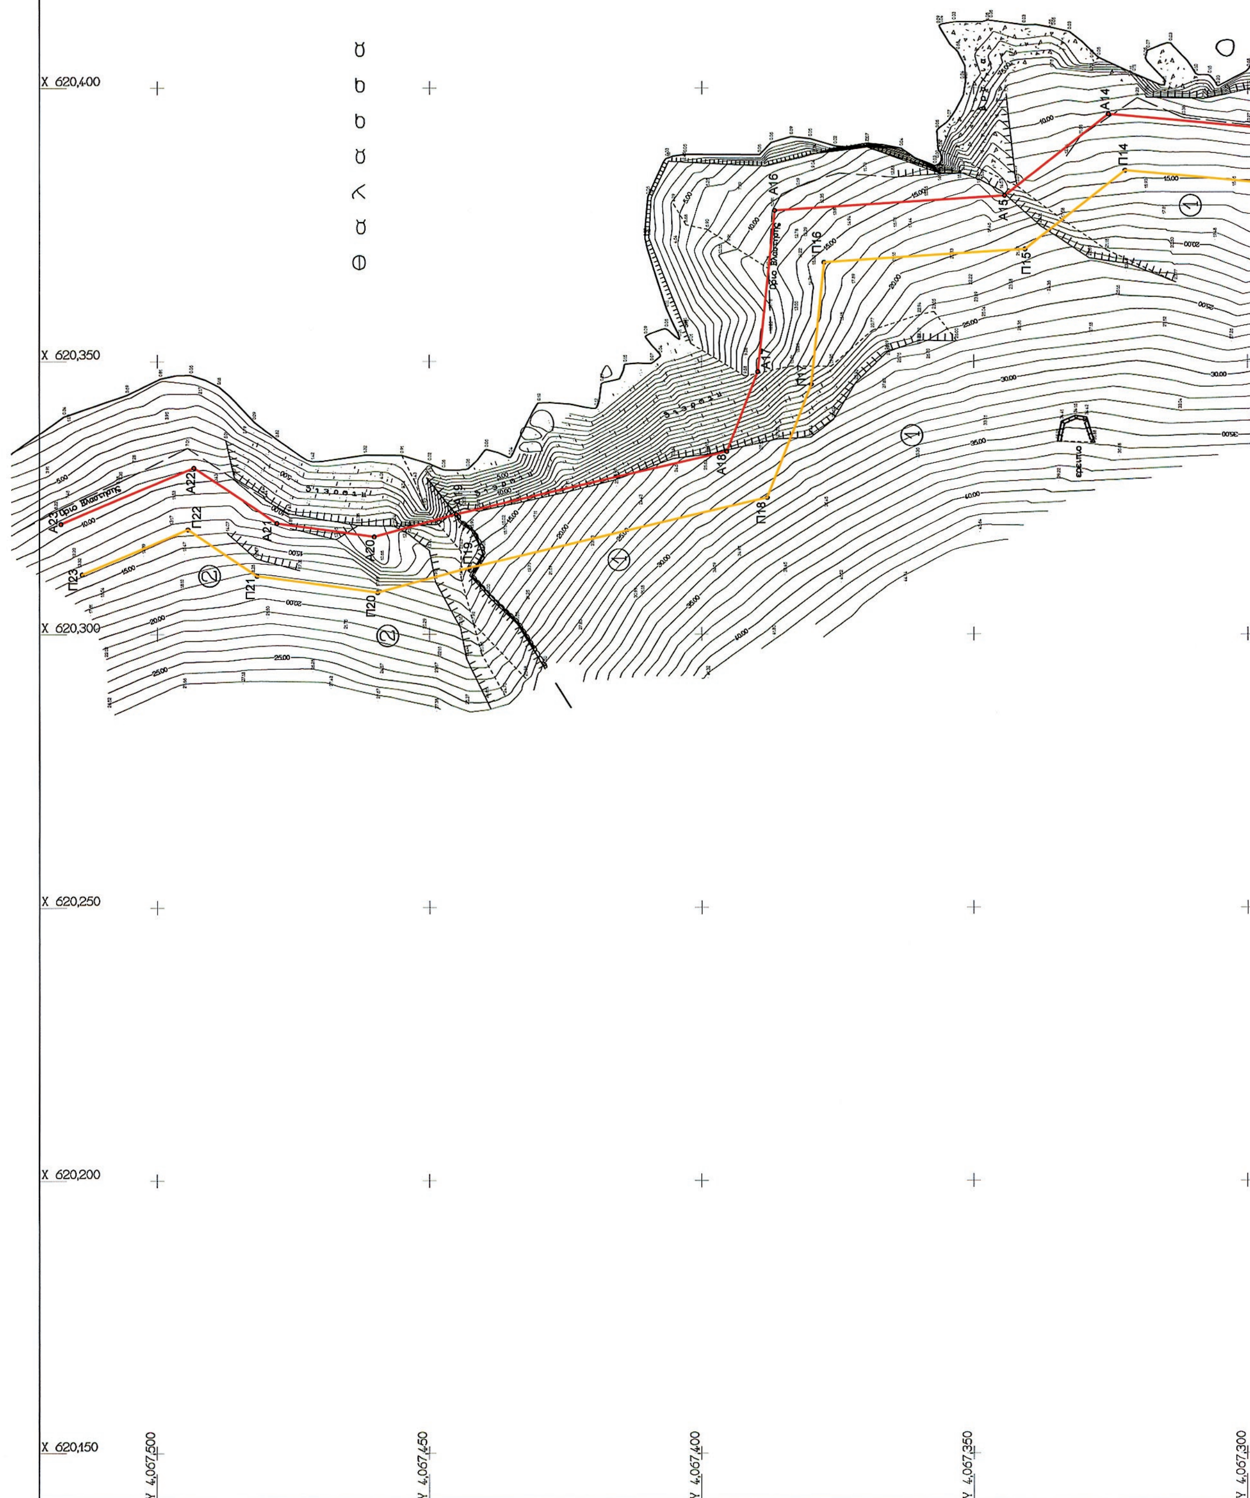

X 620,450
X 620,500
X 620,550
X 620,600

Y 4,067,500
Y 4,067,450
Y 4,067,400
Y 4,067,350
Y 4,067,300

ΠΙΝΑΚΑΣ ΣΥΝ/ΝΩΝ ΚΟΡΥΦΩΝ ΟΡΙΟΓΡΑΜΜΗΣ ΑΙΓΙΑΛΟΥ


| ΚΟΡΥΦΕΣ | X | Y |
|---|---|---|
| A1 | 620499.34 | 4067164.01 |
| A2 | 620473.20 | 4067170.48 |
| A3 | 620446.48 | 4067146.86 |
| A4 | 620432.56 | 4067129.56 |
| A5 | 620424.49 | 4067118.84 |
| A6 | 620404.06 | 4067124.10 |
| A7 | 620403.11 | 4067133.10 |
| A8 | 620396.68 | 4067137.44 |
| A9 | 620383.69 | 4067168.69 |
| A10 | 620376.65 | 4067187.51 |
| A11 | 620365.27 | 4067216.91 |
| A12 | 620376.94 | 4067226.28 |
| A13 | 620392.14 | 4067291.91 |
| A14 | 620395.21 | 4067325.39 |
| A15 | 620380.26 | 4067344.39 |
| A16 | 620377.56 | 4067386.58 |
| A17 | 620348.12 | 4067389.67 |
| A18 | 620333.42 | 4067395.36 |
| A19 | 620321.83 | 4067445.08 |
| A20 | 620317.78 | 4067460.16 |
| A21 | 620320.23 | 4067478.07 |
| A22 | 620330.43 | 4067493.29 |
| A23 | 620320.17 | 4067517.70 |

ΠΙΝΑΚΑΣ ΣΥΝ/ΝΩΝ ΚΟΡΥΦΩΝ ΟΡΙΟΓΡΑΜΜΗΣ ΠΑΡΑΛΙΑΣ

| ΚΟΡΥΦΕΣ | X | Y |
|---|---|---|
| Π1 | 620496.94 | 4067154.30 |
| Π2 | 620475.89 | 4067159.51 |
| Π3 | 620453.74 | 4067139.93 |
| Π4 | 620440.45 | 4067123.42 |
| Π5 | 620428.47 | 4067107.49 |
| Π6 | 620394.84 | 4067116.15 |
| Π7 | 620393.66 | 4067127.41 |
| Π8 | 620388.59 | 4067130.83 |
| Π9 | 620374.39 | 4067165.02 |
| Π10 | 620367.30 | 4067183.95 |
| Π11 | 620353.30 | 4067220.12 |
| Π12 | 620367.98 | 4067231.91 |
| Π13 | 620382.25 | 4067293.50 |
| Π14 | 620384.89 | 4067322.35 |
| Π15 | 620370.47 | 4067340.65 |
| Π16 | 620368.12 | 4067377.52 |
| Π17 | 620345.80 | 4067379.85 |
| Π18 | 620324.89 | 4067387.94 |
| Π19 | 620312.12 | 4067442.65 |
| Π20 | 620307.60 | 4067459.52 |
| Π21 | 620310.64 | 4067481.71 |
| Π22 | 620319.12 | 4067494.38 |
| Π23 | 620310.95 | 4067513.82 |

ΚΤΗΜΑΤΟΛΟΓΙΚΟΣ ΠΙΝΑΚΑΣ

| ΑΡΙΘΜΟΣ ΙΔΙΟΚΤΗΣΙΑΣ | ΣΤΟΙΧΕΙΑ ΦΕΡΟΜΕΝΩΝ ΙΔΙΟΚΤΗΤΩΝ | | |
|---|---|---|---|
| | ΟΝΟΜΑΤΕΠΩΝΥΜΟ | ΟΝΟΜΑ ΠΑΤΕΡΑ η ΣΥΖΥΓΟΥ | Δ/ΝΣΗ ΚΑΤΟΙΚΙΑΣ |
| 1 | 2 | 3 | 4 |
| 01 | ΙΩΑΝΝΗΣ ΓΚΙΚΑΣ | του ΝΙΚΟΛΑΟΥ | ΙΟΣ |
| 02 | ΖΩΗ ΣΑΚΕΛΛΑΡΟΠΟΥΛΟΥ<br>ΔΗΜΗΤΡΗΣ ΜΟΛΗΣ | | ΑΘΗΝΑ |
| 03 | Ι5. κληρ.<br>ΠΕΤΡΟΥ ΓΚΙΚΑ | | ΙΟΣ |
| | | | |

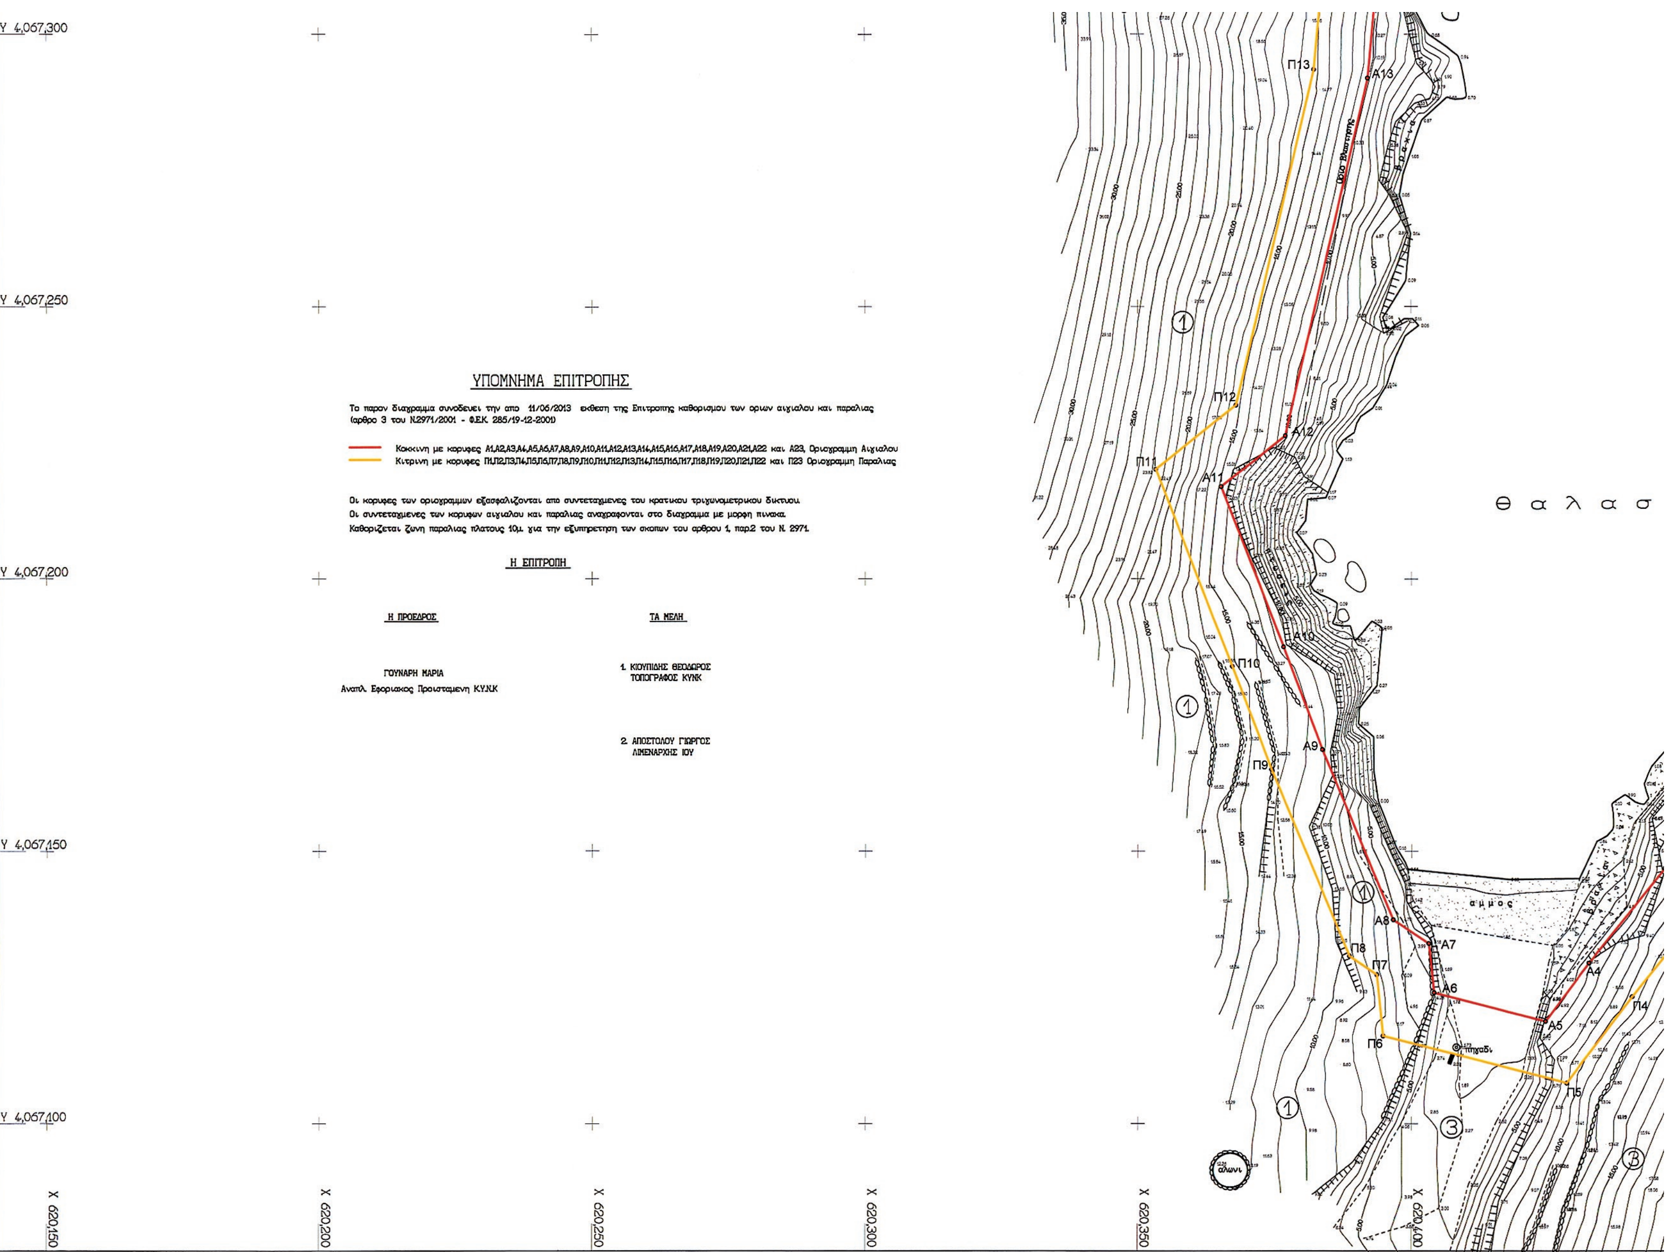
θ α λ α σ σ
α μ μ ο ς
πηγαδι
αλωνι
Α4
Α5
Α6
Α7
Α8
Α9
Α10
Α11
Α12
Α13
Π4
Π5
Π6
Π7
Π8
Π9
Π10
Π11
Π12
Π13
X 620,400
X 620,350
X 620,300
X 620,250
X 620,200
X 620,150
Y 4,067,300
Y 4,067,250
Y 4,067,200
Y 4,067,150
Y 4,067,100
ΥΠΟΜΝΗΜΑ ΕΠΙΤΡΟΠΗΣ
Το παρον διαγραμμα συνοδευει την απο 11/06/2013 εκθεση της Επιτροπης καθορισμου των οριων αιγιαλου και παραλιας (αρθρο 3 του Ν.2971/2001 - Φ.Ε.Κ. 285/19-12-2001)
Κοκκινη με κορυφες Α1,Α2,Α3,Α4,Α5,Α6,Α7,Α8,Α9,Α10,Α11,Α12,Α13,Α14,Α15,Α16,Α17,Α18,Α19,Α20,Α21,Α22 και Α23, Οριογραμμη Αιγιαλου
Κιτρινη με κορυφες Π1,Π2,Π3,Π4,Π5,Π6,Π7,Π8,Π9,Π10,Π11,Π12,Π13,Π14,Π15,Π16,Π17,Π18,Π19,Π20,Π21,Π22 και Π23 Οριογραμμη Παραλιας
Οι κορυφες των οριογραμμων εξασφαλιζονται απο συντεταγμενες του κρατικου τριγωνομετρικου δικτυου.
Οι συντεταγμενες των κορυφων αιγιαλου και παραλιας αναγραφονται στο διαγραμμα με μορφη πινακα.
Καθοριζεται ζωνη παραλιας πλατους 10μ. για την εξυπηρετηση των σκοπων του αρθρου 1, παρ.2 του Ν. 2971.
Η ΕΠΙΤΡΟΠΗ
Η ΠΡΟΕΔΡΟΣ
ΓΟΥΝΑΡΗ ΜΑΡΙΑ
Αναπλ. Εφοριακος Προισταμενη Κ.Υ.Ν.Κ
ΤΑ ΜΕΛΗ
1. ΚΙΟΥΠΙΔΗΣ ΘΕΟΔΩΡΟΣ
ΤΟΠΟΓΡΑΦΟΣ ΚΥΝΚ
2. ΑΠΟΣΤΟΛΟΥ ΓΙΩΡΓΟΣ
ΛΙΜΕΝΑΡΧΗΣ ΙΟΥ

ΑΠΟΣΠΑΣΜΑ ΧΑΡΤΗ ΓΥΣ ΚΛΙΜΑΚΑΣ 1/50.000




ΥΠΟΜΝΗΜΑ ΣΥΜΒΟΛΩΝ




# ΤΟΠΟΓΡΑΦΙΚΟ ΔΙΑΓΡΑΜΜΑ

## καθορισμου οριων

## ΑΙΓΙΑΛΟΥ και ΠΑΡΑΛΙΑΣ

ΠΕΡΙΟΧΗ : ΠΑΛΑΙΟΚΑΣΤΡΟ - ΟΡΜΟΣ ΝΤΟΜΙΝΟΥ - ν. ΙΟΣ

ΕΝΔΙΑΦΕΡΟΜΕΝΟΣ : ΓΚΙΚΑΣ ΙΩΑΝΝΗΣ

ΔΗΜΟΣ : ΙΗΤΩΝ

ΟΙΚΙΣΜΟΣ - ΔΗΜ. ΔΙΑΜ/ΣΜΑ : ΙΟΥ

ΝΟΜΟΣ : ΚΥΚΛΑΔΩΝ

ΑΡΜΟΔΙΑ ΥΠΗΡΕΣΙΑ : ΚΤΗΜΑΤΙΚΗ ΥΠΗΡΕΣΙΑ ΚΥΚΛΑΔΩΝ

ΤΡΙΓΩΝΟΜΕΤΡΙΚΗ ΕΞΑΡΤΗΣΗ : απο το ΚΡΑΤΙΚΟ ΔΙΚΤΥΟ (ΓΥΣ)

ΥΨΟΜΕΤΡΙΚΗ ΑΦΕΤΗΡΙΑ : Μ.Σ.Θ.

ΣΥΣΤΗΜΑ ΑΝΑΦΟΡΑΣ : ΕΓΣΑ 87

ΚΛΙΜΑΚΑ : 1:500

ΙΣΟΔΙΑΣΤΑΣΗ : 1.0 μ

ΜΕΘΟΔΟΣ ΑΠΟΤΥΠΩΣΗΣ : ΤΑΧΥΜΕΤΡΙΚΗ

ΧΡΟΝΟΛΟΓΙΑ : ΣΕΠΤΕΜΒΡΙΟΣ 2012

ΜΕΛΕΤΗΤΗΣ : ΗΡΑΚΛΗΣ Κ. ΚΑΠΟΠΟΥΛΟΣ Τοπ. Μηχ.

ΚΤΗΜΑΤΙΚΗ ΥΠΗΡΕΣΙΑ ΚΥΚΛΑΔΩΝ
ΑΚΡΙΒΕΣ ΑΝΤΙΓΡΑΦΟ
10-4-2014

ΣΥΝΤΑΞΗ
ΗΡΑΚΛΗΣ ΚΑΠΟΠΟΥΛΟΣ
ΑΓΡ. ΤΟΠΟΓΡΑΦΟΣ ΜΗΧΑΝΙΚΟΣ
ΔΙΕΥΘ. ΑΝΟΙΞΕΩΣ 29-ΧΑΙΔΑΡΙ
ΑΦΜ:043083789 ΔΟΥ ΧΑΙΔΑΡΙΟΥ


Ελεγχθηκε επι τοπου στις 11/6/2013
για την ακριβεια της αποτυπωσης

Ο ελεγξας
ΚΙΟΥΠΙΔΗΣ ΘΕΟΔΩΡΟΣ
ΤΟΠΟΓΡΑΦΟΣ ΚΥΝΚ

ΘΕΩΡΗΘΗΚΕ
11/06/2013

ΓΟΥΝΑΡΗ ΜΑΡΙΑ
Αναπλ. Εφοριακος
Προισταμενη Κ.Υ.Ν.Κ

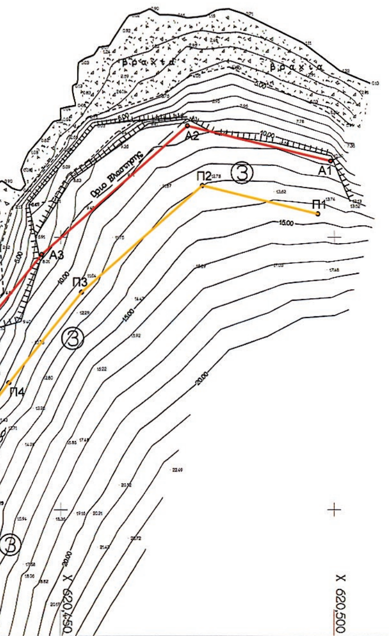

Αριθμ. 2965 Π.Ε. (2)

Επικύρωση οριογραμμών τμήματος του υδατορέματος Γεροποτάμου στην περιοχή συμβολής με την Επαρχιακή Οδό Αγ. Δέκα - Βαγιωνιά του Δ. Γόρτυνας ΠΕ Ηρακλείου, Περιφέρειας Κρήτης.

Ο ΓΕΝΙΚΟΣ ΓΡΑΜΜΑΤΕΑΣ
ΑΠΟΚΕΝΤΡΩΜΕΝΗΣ ΔΙΟΙΚΗΣΗΣ ΚΡΗΤΗΣ

Έχοντας υπόψη:

1. Το Ν. 2853/16.7.1922 περί υδραυλικών εν γένει έργων και αστυνομεύσεων των δημόσιων υδάτων (ΦΕΚ 116/Α΄), όπως αυτές τροποποιήθηκαν με τις αντίστοιχες του Ν.Δ. 10/29.12.1923 και κωδικοποιήθηκαν από τις διατάξεις του Π.Δ. 18/21.3.1924 (ΦΕΚ 61/Α΄).

2. Τις διατάξεις του άρθρου 10 του Ν. 3044/2002 για την άσκηση αρμοδιοτήτων του Πολεοδομικού Σχεδιασμού.

3. Τις διατάξεις του άρθρου 5 του Ν. 3010/2002 (ΦΕΚ 91/Α) εναρμόνιση του Ν. 1650/1986 με τις υπ' αριθμ. 97/11 ΕΕ και 96/61 ΕΕ οδηγίες «Διαδικασία οριοθέτησης και ρύθμισης θεμάτων για τα υδατορέματα και άλλες διατάξεις».

4. Τις διατάξεις του Ν. 1337/1983 περί επεκτάσεως των πολεοδομικών σχεδίων κ.λπ.

5. Την υπ' αριθμ. 3046/304/3.2.1989 απόφαση του Αναπληρωτή Υπουργού Περιβάλλοντος, Χωροταξίας και Δημοσίων έργων «Κτιριοδομικός Κανονισμός και ειδικότερα τις διατάξεις του άρθρου 6 αυτού, σχετικά με τη δόμηση κοντά στα ρέματα», όπως ισχύει σήμερα.

6. Την υπ' αριθμ. 33/1998 εγκύκλιο του Υ.ΠΕ.ΧΩ.Δ.Ε. «Αστυνόμευση ρεμάτων και συντήρηση αντιπλ/κών έργων».

7. Τις διατάξεις του άρθρου 66 του Ν. 1622/1986 (περί Τοπικής Αυτοδιοίκησης, Περιφερειακής Ανάπτυξης και Δημοκρατικού Προγραμματισμού) όπως αντικαταστάθηκε με τις διατάξεις της παρ. 5 του άρθρου 33 του Ν. 1832/1989.

8. Το Ν. 3852/2010 «Νέα Αρχιτεκτονική της Διοίκησης και της Αποκεντρωμένης Διοίκησης - Πρόγραμμα Καλλικράτης» και ειδικότερα την παραγρ. 20 του άρθρου 280 του νόμου αυτού.

9. Το άρθρο 22 του Π.Δ. 136/27.12.2010 «Οργανισμός της Αποκεντρωμένης Διοίκησης Κρήτης».

10. Τη μελέτη για τον καθορισμό των προτεινόμενων οριογραμμών τμήματος του υδατορέματος Γεροποτάμου στην περιοχή συμβολής με την Επαρχιακή Οδό Αγ. Δέκα - Βαγιωνιά του Δ. Γόρτυνας ΠΕ Ηρακλείου, Περιφέρειας Κρήτης που συντάχθηκε από τον Σχινά Ιωάννη, Αγρονόμο Τοπογράφο Μηχανικό και η οποία ελέγχθηκε και θεωρήθηκε από τη Διεύθυνση Τεχνικών Έργων Περιφερειακής Ενότητας Ηρακλείου.

11. Την υπ' αριθμ. 124/2013 απόφαση του Δημοτικού Συμβουλίου του Δήμου Γόρτυνας, με την οποία το Δημοτικό Συμβούλιο γνωμοδοτεί θετικά επί της πρότασης της Δ/νσης Τεχνικών Έργων ΠΕ Ηρακλείου, περί καθορισμού των οριογραμμών τμήματος του υδατορέματος Γεροποτάμου στην περιοχή συμβολής με την Επαρχιακή Οδό Αγ. Δέκα - Βαγιωνιά του Δ. Γόρτυνας ΠΕ Ηρακλείου.

12. Το με αριθ. 52360/19240/06-06-2013 3 έγγραφο της Δ/νσης Τεχνικών Έργων ΠΕ Ηρακλείου, με το οποίο μας διαβιβάστηκε αρμοδίως η θεωρημένη μελέτη οριοθέτησης του υπόψη τμήματος του Γεροποτάμου προκειμένου να προβούμε στην επικύρωση των οριογραμμών.

13. Το με αριθ. οικ. 118521/44488/28-11-2013 έγγραφο της Δ/νσης Τεχνικών Έργων ΠΕ Ηρακλείου, με συνημμένα τα σχέδια της μελέτης οριοθέτησης του υπόψη τμήματος του Γεροποτάμου όπως διορθώθηκαν σύμφωνα με τις υποδείξεις της υπηρεσίας μας και θεωρήθηκαν αρμοδίως, αποφασίζουμε:

Την επικύρωση των οριογραμμών τμήματος του υδατορέματος Γεροποτάμου στην περιοχή συμβολής με την Επαρχιακή Οδό Αγ. Δέκα - Βαγιωνιά του Δ. Γόρτυνας ΠΕ Ηρακλείου, Περιφέρειας Κρήτης, όπως αυτές ορίζονται στα τοπογραφικά διαγράμματα οριοθέτησης του Αγρονόμου Τοπογράφου Μηχανικού Σχινά Ιωάννη, που συντάχθηκαν σύμφωνα με την υδραυλική μελέτη του ιδίου, και ελέχθησαν και θεωρήθηκαν από την Διεύθυνση Τεχνικών Έργων, Περιφερειακής Ενότητας Ηρακλείου.


Οι οριογραμμές του παραπάνω τμήματος του υδατορέματος Γεροποτάμου καθορίζονται από τις συντεταγμένες των κορυφών της πολυγωνικής γραμμής που ορίζεται από τα σημεία 1, 2, 3, ...., 45, 46 των οποίων οι συντεταγμένες είναι εξαρτημένες στο γεωδαιτικό σύστημα ΕΓΣΑ 87, αναγράφονται στο υπόμνημα των διαγραμμάτων αυτών, σημειώνονται με φούξια χρώμα και αποτυπώνονται επί του τοπογραφικού 1:500 που συνοδεύει τη μελέτη και αποτελεί αναπόσπαστο μέρος της απόφασης αυτής.

Η ισχύς της απόφασης αυτής αρχίζει από την δημοσίευσή της στην Εφημερίδα της Κυβερνήσεως.


Η απόφαση αυτή με τη συνημμένη Οριζοντιογραφία να δημοσιευθεί στην Εφημερίδα της Κυβερνήσεως.


Ηράκλειο, 15 Ιανουαρίου 2014

Ο Γενικός Γραμματέας
Αποκεντρωμένης Διοίκησης
ΓΕΩΡΓΙΟΣ ΔΕΙΚΤΑΚΗΣ

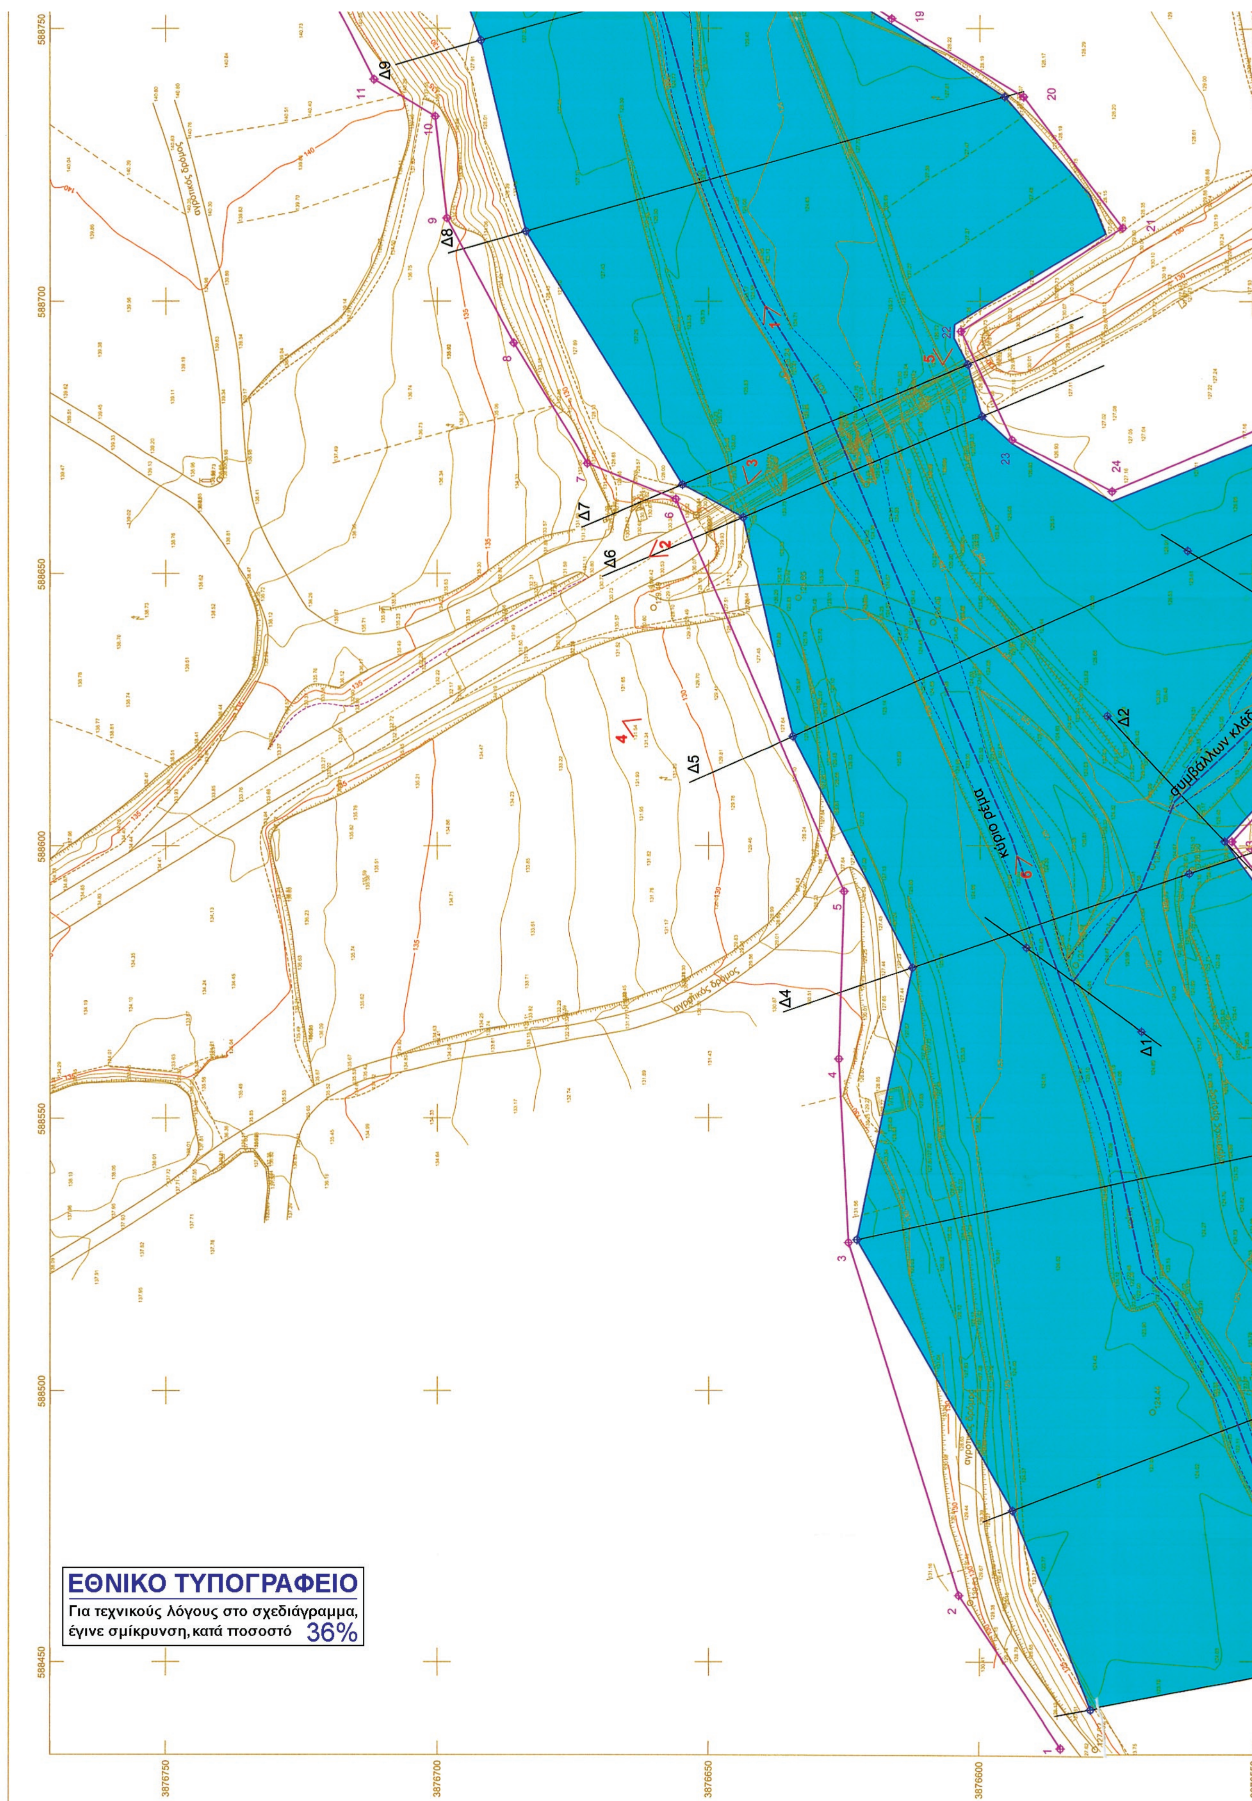
588750
588700
588650
588600
588550
588500
588450
3876750
3876700
3876650
3876600
Δ9
Δ8
Δ7
Δ6
Δ5
Δ4
Δ2
Δ1
αγροτικός δρόμος
αγροτικός δρόμος
κύριο ρέμα
ΕΘΝΙΚΟ ΤΥΠΟΓΡΑΦΕΙΟ
Για τεχνικούς λόγους στο σχεδιάγραμμα, έγινε σμίκρυνση, κατά ποσοστό 36%

| ΣΥΝΤΕΤΑΓΜΕΝΕΣ ΣΗΜΕΙΩΝ ΓΡΑΜΜΩΝ ΟΡΙΟΘΕΤΗΣΗΣ ΡΕΜΑΤΟΣ | | | | | | | |
|---|---|---|---|---|---|---|---|
| 1 | X | = | 588434.34 | | Y | = | 3876584.97 |
| 2 | X | = | 588462.19 | | Y | = | 3876603.90 |
| 3 | X | = | 588527.02 | | Y | = | 3876624.21 |
| 4 | X | = | 588560.77 | | Y | = | 3876625.97 |
| 5 | X | = | 588591.54 | | Y | = | 3876625.00 |
| 6 | X | = | 588663.60 | | Y | = | 3876656.01 |
| 7 | X | = | 588670.17 | | Y | = | 3876672.31 |
| 8 | X | = | 588692.31 | | Y | = | 3876685.88 |
| 9 | X | = | 588715.27 | | Y | = | 3876698.21 |
| 10 | X | = | 588733.92 | | Y | = | 3876700.35 |
| 11 | X | = | 588740.67 | | Y | = | 3876711.62 |
| 12 | X | = | 588789.92 | | Y | = | 3876736.82 |
| 13 | X | = | 588810.68 | | Y | = | 3876749.87 |
| 14 | X | = | 588884.59 | | Y | = | 3876765.78 |
| 15 | X | = | 588894.86 | | Y | = | 3876668.38 |
| 16 | X | = | 588855.57 | | Y | = | 3876665.54 |
| 17 | X | = | 588807.93 | | Y | = | 3876658.65 |
| 18 | X | = | 588764.78 | | Y | = | 3876634.93 |
| 19 | X | = | 588751.86 | | Y | = | 3876616.19 |
| 20 | X | = | 588737.49 | | Y | = | 3876592.00 |
| 21 | X | = | 588713.50 | | Y | = | 3876573.85 |
| 22 | X | = | 588694.47 | | Y | = | 3876603.53 |
| 23 | X | = | 588674.44 | | Y | = | 3876594.18 |
| 24 | X | = | 588665.07 | | Y | = | 3876575.80 |
| 25 | X | = | 588681.96 | | Y | = | 3876536.12 |
| 26 | X | = | 588715.65 | | Y | = | 3876513.92 |
| 27 | X | = | 588731.75 | | Y | = | 3876504.65 |

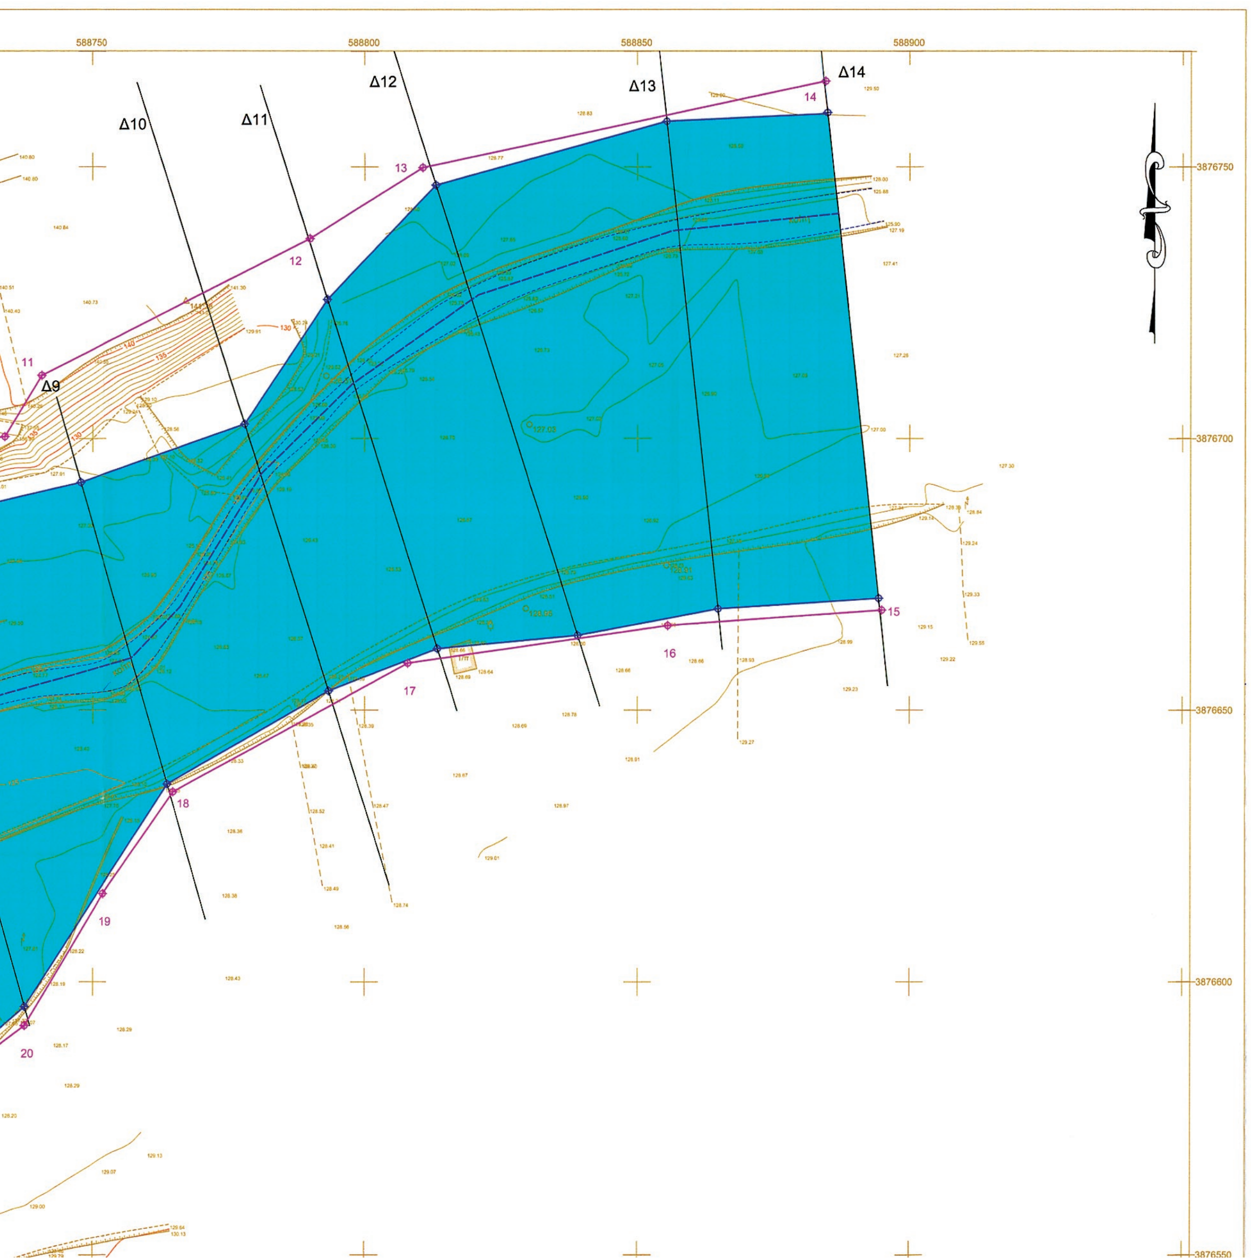

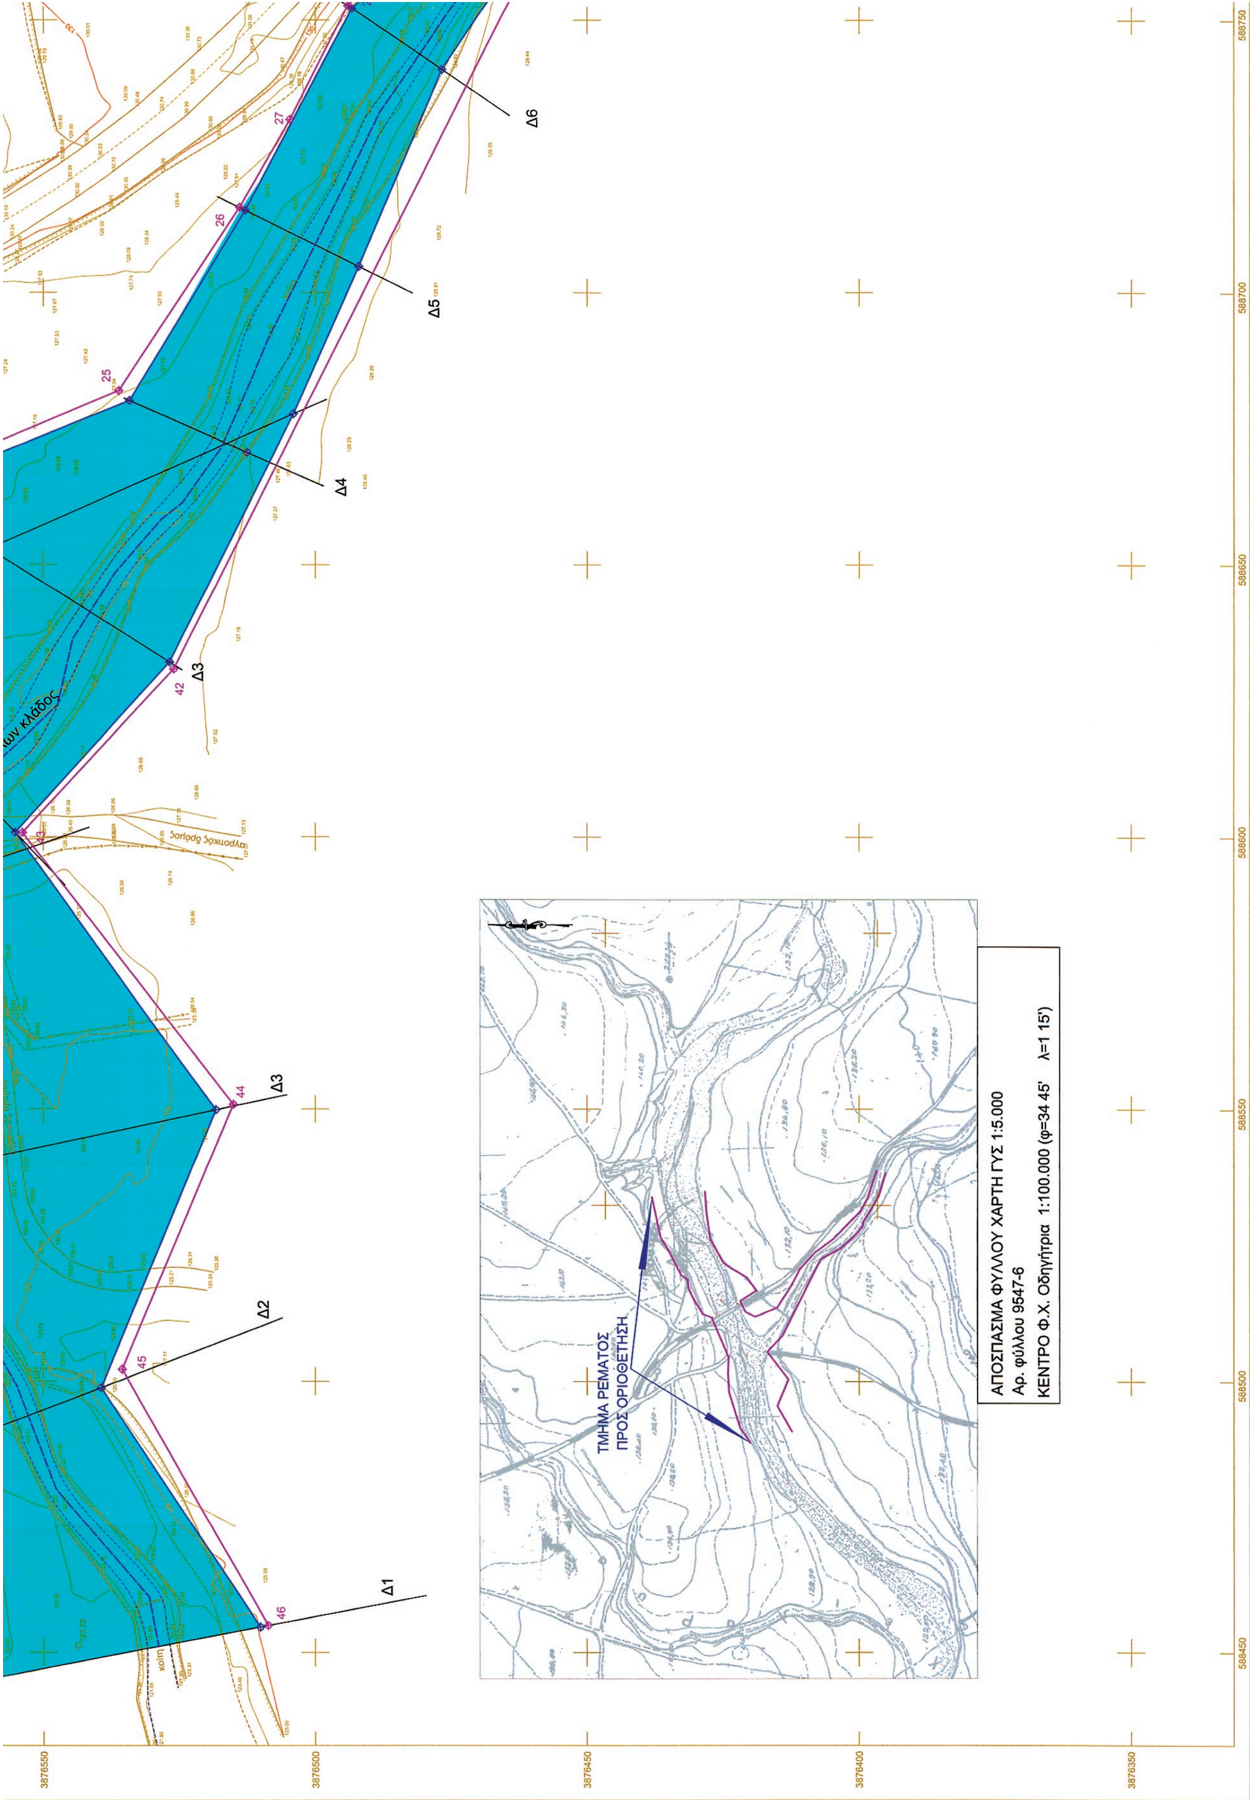
ΑΠΟΣΠΑΣΜΑ ΦΥΛΛΟΥ ΧΑΡΤΗ ΓΥΣ 1:5.000
Αρ. φύλλου 9547-6
ΚΕΝΤΡΟ Φ.Χ. Οδηγήτρια 1:100.000 (φ=34 45' λ=1 15')
ΤΜΗΜΑ ΡΕΜΑΤΟΣ
ΠΡΟΣ ΟΡΙΟΘΕΤΗΣΗ
Δ1
Δ2
Δ3
Δ4
Δ5
Δ6

| | | | | | | |
|---|---|---|---|---|---|---|
| 25 | X | = | 588681.96 | Y | = | 3876536.12 |
| 26 | X | = | 588715.65 | Y | = | 3876513.92 |
| 27 | X | = | 588731.75 | Y | = | 3876504.65 |
| 28 | X | = | 588752.71 | Y | = | 3876494.02 |
| 29 | X | = | 588783.43 | Y | = | 3876466.29 |
| 30 | X | = | 588808.32 | Y | = | 3876432.93 |
| 31 | X | = | 588857.87 | Y | = | 3876383.25 |
| 32 | X | = | 588883.74 | Y | = | 3876369.22 |
| 33 | X | = | 588933.00 | Y | = | 3876352.81 |
| 34 | X | = | 588927.98 | Y | = | 3876336.35 |
| 35 | X | = | 588886.51 | Y | = | 3876348.73 |
| 36 | X | = | 588866.00 | Y | = | 3876360.98 |
| 37 | X | = | 588840.24 | Y | = | 3876377.29 |
| 38 | X | = | 588832.56 | Y | = | 3876378.30 |
| 39 | X | = | 588819.53 | Y | = | 3876387.89 |
| 40 | X | = | 588790.12 | Y | = | 3876420.59 |
| 41 | X | = | 588771.33 | Y | = | 3876455.37 |
| 42 | X | = | 588630.74 | Y | = | 3876526.02 |
| 43 | X | = | 588600.76 | Y | = | 3876553.85 |
| 44 | X | = | 588550.84 | Y | = | 3876515.06 |
| 45 | X | = | 588502.19 | Y | = | 3876535.47 |
| 46 | X | = | 588454.95 | Y | = | 3876508.67 |

ΥΠΟΜΝΗΜΑ
- ΣΗΜΕΙΑ ΟΡΙΟΥ ΖΩΝΗΣ ΠΛΗΜΜΥΡΑΣ ΑΝΑ ΔΙΑΤΟΜΗ
- ΑΞΟΝΑΣ ΡΕΜΑΤΟΣ
- ΓΡΑΜΜΗ ΠΛΗΜΜΥΡΑΣ (υφιστάμενη κατάσταση)
- ΓΡΑΜΜΗ ΟΡΙΟΘΕΤΗΣΗΣ
- ΖΩΝΗ ΚΑΤΑΚΛΥΣΗΣ (Τ=50 ΕΤΗ)
- 1< ΘΕΣΗ ΚΑΙ ΦΟΡΑ ΛΗΨΗΣ ΦΩΤΟΓΡΑΦΙΩΝ

ΕΛΛΗΝΙΚΗ ΔΗΜΟΚΡΑΤΙΑ
ΠΕΡΙΦΕΡΕΙΑ ΚΡΗΤΗΣ
ΠΕΡΙΦΕΡΕΙΑΚΗ ΕΝΟΤΗΤΑ ΗΡΑΚΛΕΙΟΥ
Δ/ΝΣΗ ΤΕΧΝΙΚΩΝ ΕΡΓΩΝ

ΕΡΓΟ: ΜΕΛΕΤΗ ΓΕΦΥΡΩΝ Α) ΑΓ. ΔΕΚΑ Β) ΣΑΡΑΝΤΑΔΩΝ
- ΣΤΑΔΙΟ ΙΙ: ΓΕΩΜΕΤΡΙΚΟΣ - ΚΑΤΑΣΚΕΥΑΣΤΙΚΟΣ ΣΧΕΔΙΑΣΜΟΣ ΤΟΥ ΕΡΓΟΥ

ΑΡ. ΜΕΛΕΤΗΣ: ΚΑΠ ΝΑΗ

ΦΑΣΗ: ΜΕΛΕΤΗ ΟΡΙΟΘΕΤΗΣΗΣ ΡΕΜΑΤΟΣ ΓΕΡΟΠΟΤΑΜΟΥ ΣΤΗΝ ΠΕΡΙΟΧΗ ΣΥΜΒΟΛΗΣ ΜΕ ΤΗΝ ΟΔΟ ΑΓ. ΔΕΚΑ - ΒΑΓΙΩΝΙΑ

ΑΡΙΘΜΟΣ ΣΧΕΔΙΟΥ: ΥΔΡ.1
ΚΛΙΜΑΚΑ: 1:500
ΕΚΔΟΣΗ: Β
ΗΜΕΡΟΜΗΝΙΑ: ΝΟΕΜΒΡΙΟΣ 2013

ΘΕΜΑ: ΤΟΠΟΓΡΑΦΙΚΟ ΔΙΑΓΡΑΜΜΑ ΟΡΙΟΘΕΤΗΣΗΣ ΡΕΜΑΤΟΣ ΖΩΝΗ ΚΑΤΑΚΛΥΣΗΣ ΠΛΗΜΜΥΡΑΣ

ΕΛΛΗΝΙΚΗ ΔΗΜΟΚΡΑΤΙΑ
ΑΠΟΚΕΝΤΡΩΜΕΝΗ ΔΙΟΙΚΗΣΗ ΚΡΗΤΗΣ
Επικυρώνεται με τη με αρ. πρωτ. 2465 ΠΕ/15-1-14 απόφαση της Γ.Γ. Αποκεντρωμένης Διοίκησης Κρήτης
Ο ΔΙΕΥΘΥΝΤΗΣ Δ.Τ.Ε.

ΑΝΑΔΟΧΟΙ:
- ΤΡΙΑΝΤΑΦΥΛΛΟΣ ΜΑΣΟΥΡΟΣ
- ΠΑΝΑΓΙΩΤΗΣ ΚΩΝΣΤΑΝΤΑΚΟΠΟΥΛΟΣ
- ΙΩΑΝΝΗΣ ΣΧΙΝΑΣ
- ΞΕΝΟΦΩΝΤΑΣ ΜΠΑΦΙΤΗΣ
- ΓΕΩ.ΠΕΡ. ΣΥΜΒΟΥΛΟΙ ΜΗΧΑΝΙΚΟΙ Α.Ε.
- ΜΙΧΑΗΛ ΚΟΥΜΑΝΤΑΚΗΣ

ΙΩΑΝΝΗΣ Γ. ΣΥΣΣΑΚΗΣ
ΠΟΛΙΤΙΚΟΣ ΜΗΧ/ΚΟΣ

Ο ΚΟΙΝΟΣ ΕΚΠΡΟΣΩΠΟΣ ΤΗΣ ΣΥΜΠΡΑΞΗΣ:
ΧΑΡΑΛΑΜΠΟΣ ΓΚΟΥΒΑΣ
Γεωλόγος


ΜΕΛΕΤΗΤΗΣ: ΙΩΑΝΝΗΣ ΣΧΙΝΑΣ
Αγρ. Τοπογράφος Μηχανικός
κωδικός έργου: 1102_13_02

| ΟΝΟΜΑΤΕΠΩΝΥΜΟ | ΗΜΕΡΟΜΗΝΙΑ | ΥΠΟΓΡΑΦΗ |
|---|---|---|
| ΙΩΑΝΝΗΣ ΣΧΙΝΑΣ Αγρ. Τοπ.Μηχ. | 15-11-2013 | |

ΓΙΑ ΤΗΝ ΥΠΗΡΕΣΙΑ:

| | | | ΟΝΟΜΑΤΕΠΩΝΥΜΟ | ΗΜΕΡΟΜΗΝΙΑ | ΥΠΟΓΡΑΦΗ |
|---|---|---|---|---|---|
| Π. Ε. ΗΡΑΚΛΕΙΟΥ Δ/ΝΣΗ ΤΕΧΝ. ΕΡΓΩΝ | ΕΛΕΓΧΘΗΚΕ | Ο ΕΠΙΒΛΕΠΩΝ | ΙΩΑΝΝΗΣ ΝΙΚΟΛΟΥΔΗΣ Πολιτικός Μηχανικός | 26/11/13 | |
| | | Ο ΠΡΟΪΣΤΑΜΕΝΟΣ ΤΜΗΜΑΤΟΣ ΣΥΓΚΟΙΝΩΝΙΑΚΩΝ ΕΡΓΩΝ | ΤΡΙΑΜΑΤΑΚΗ ΧΑΡΑ Πολιτικός Μηχανικός | 26/11/13 | |
| | ΘΕΩΡΗΘΗΚΕ & ΕΓΚΡΙΘΗΚΕ | Ο ΔΙΕΥΘΥΝΤΗΣ Δ.Τ.Ε.Π.Ε.Η. | ΧΑΡΑ ΤΡΙΑΜΑΤΑΚΗ ΔΙΠΛ. ΠΟΛ. ΜΗΧ. Ε.Μ.Π. | | |

ΑΠΟΦΑΣΗ ΕΓΚΡΙΣΗΣ

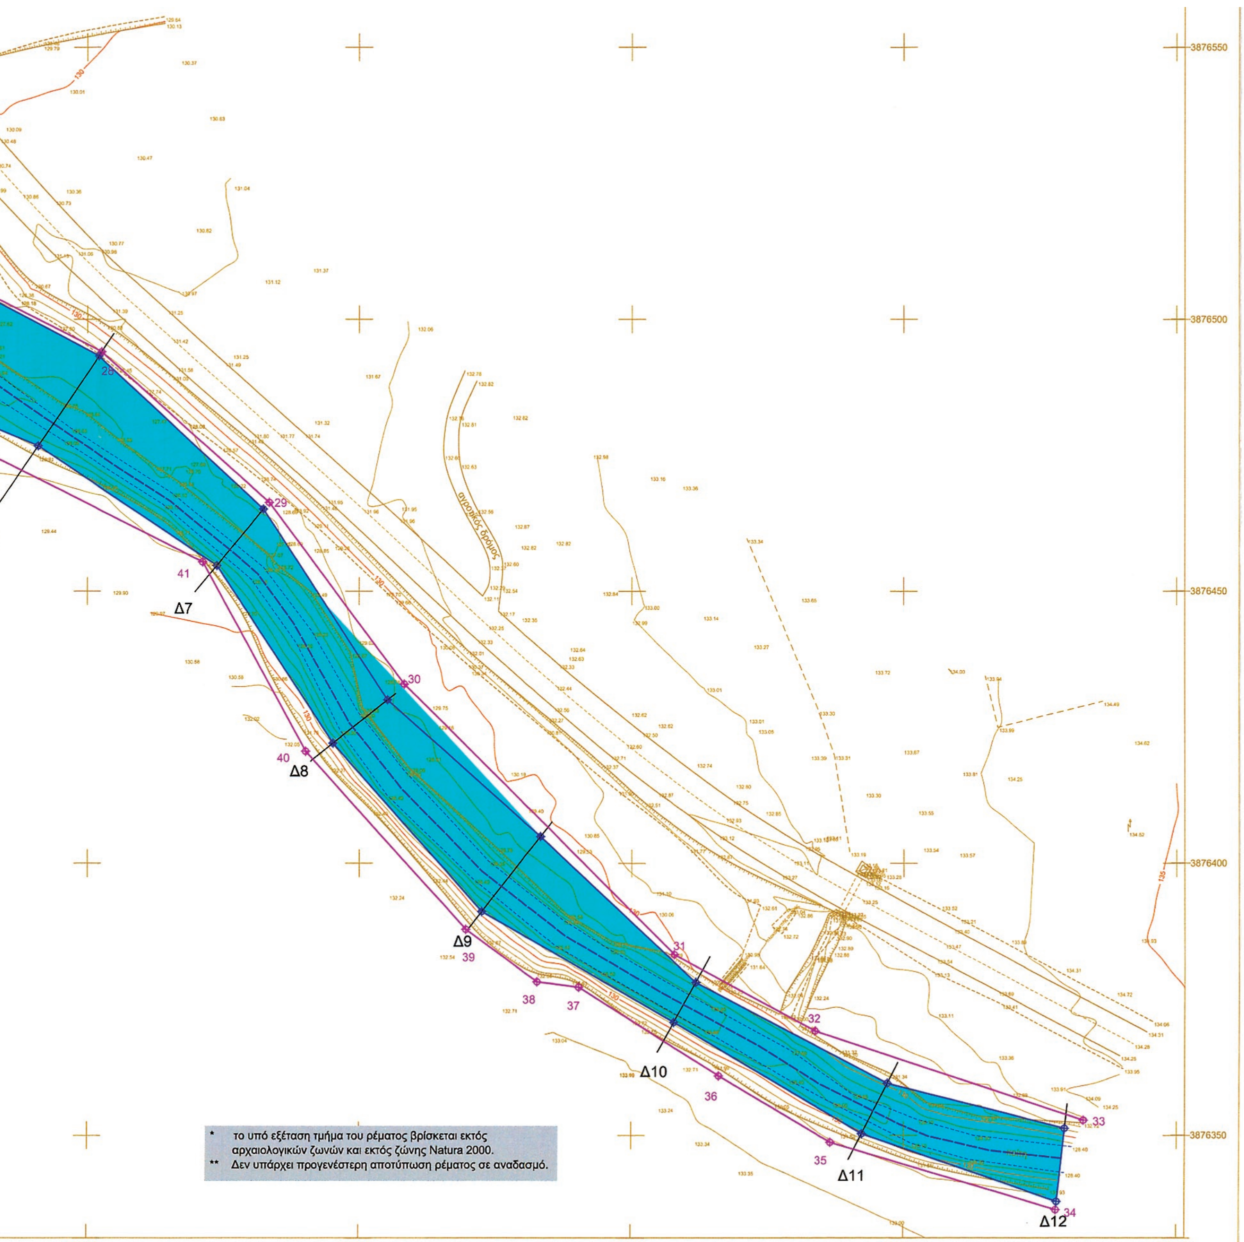


*04000202801140012*

ΑΠΟ ΤΟ ΕΘΝΙΚΟ ΤΥΠΟΓΡΑΦΕΙΟ
ΚΑΠΟΔΙΣΤΡΙΟΥ 34 * ΑΘΗΝΑ 104 32 * ΤΗΛ. 210 52 79 000 * FAX 210 52 21 004